


FORAS

FORAS GR sp. z o.o.
ul. Nowaka Jeziorańskiego 49/111
03-982 WARSZAWA

**BUDYNEK MIESZKALNY WRAZ
Z GARAŻEM PODZIEMNYM**
ul. Pielgrzymów
działka nr ew. 88 obręb 3-09-21
Warszawa dzielnica Rembertów

KARTA KATALOGOWA

SCHEMAT:

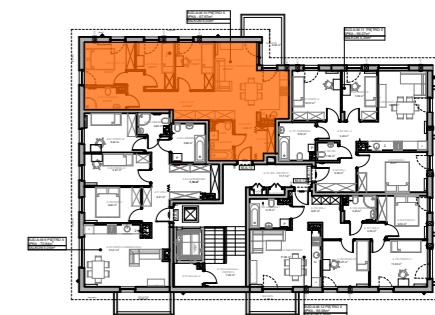


PIĘTRO II

numer mieszkania M.A. - 10

WYKAZ POMIESZCZEŃ:

A.85	HOL-I	3,89m ²
A.86	POKÓJ Z ANEKS.KUCH.	20,58m ²
A.87	POKÓJ-I	7,84m ²
A.88	POKÓJ-II	6,93m ²
A.89	POKÓJ-III	8,76m ²
A.90	HOL-II	10,19m ²
A.91	GARDEROBA	2,36m ²
A.92	ŁAZIENKA-II	3,71m ²
A.93	ŁAZIENKA-II	3,71m ²
RAZEM		67,97m²
BALKON		6,03m²

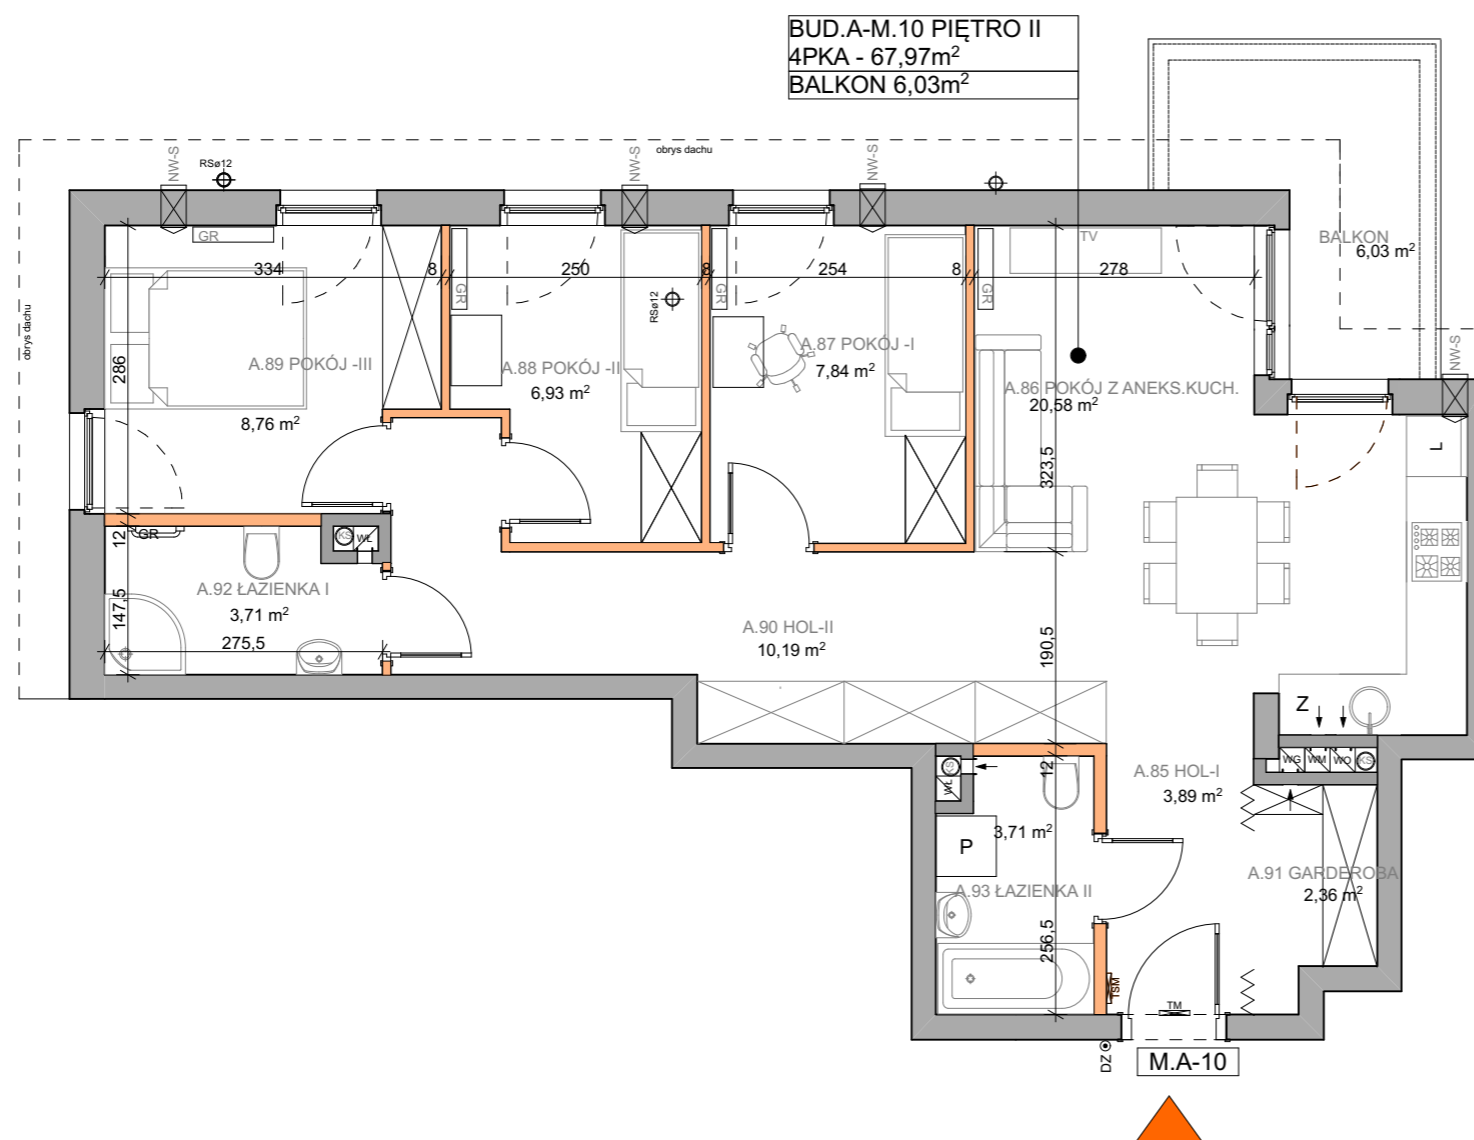

BUD.A-M.10 PIĘTRO II
4PKA - 67,97m²
BALKON 6,03m²

UWAGI:

- Karty Przedstawiają na rzucie aranżację, która ma charakter przykładowy. Umeblowanie nie stanowi wyposażenia nabywanego lokalu.
- Karty Mieszkań wykonano na podstawie projektu budowlanego na etapie projektu wykonawczego i w czasie realizacji obiektu, mogą wystąpić korekty w powierzchni lokalu, wymiarów pomieszczeń.
- Lokalizację przyborów sanitarnych podano zgodnie z projektem budowlanym.
- Powierzchnia użytkowa mieszkania jest określona na podstawie Rozporządzenia Ministra Transportu, Budownictwa i Gospodarki Morskiej z dn.25.04.2012, w sprawie szczegółowego zakresu i formy projektu budowlanego (Dz.U. z 2012r.POZ.462) zgodnie z zasadami polskiej normy PN-ISO 9836:1997 tj. powierzchnia użytkowa lokalu jest obliczona w metrach kwadratowych z dokładnością do dwóch miejsc po przecinku, dla wymiarów, dla wymiarów lokalu w stanie wykończonym, na podstawie podłogi, nie licząc listew przypodłogowych, progów itp. wymiary podane na rzucie mieszkania są wymiarami w stanie surowym ścian (bez tynków), wg. proj. budowlanego, z normą PN-ISO 9836:1997 przyjęto średnią grubość tynku - 15mm
- Niniejsza karta katalogowa nie stanowi wiążącego opisu technicznego prezentowanego lokalu.
- Przedstawione Karty katalogowe nie stanowią oferty handlowej w rozumieniu przepisów kodeksu cywilnego

LEGENDA:

- ŚCIANY NIEROZBIERALNE
- ŚCIANY ROZBIERALNE
- ▶ WEJŚCIE DO LOKALU MIESZKALNEGO
- ⊕ WENTYLACJA KUCHNI / ŁAZIENKI
- ⊖ WENTYLACJA OKAPOWA KUCHNI
- ⊗ KANALIZACJA
- ⊕ WLOT DO WENTYLACJI

PRACOWNIA ARCHITEKTONICZNA
JUSTAIR JUSTYNA SZCZEPANIAK
ul. Grupy AK Krybar 7c/44
00-712 WARSZAWA

WRZESIEŃ 2020

A3 SKALA 1:75

